


Grundriss 1:500
Neuer Standort

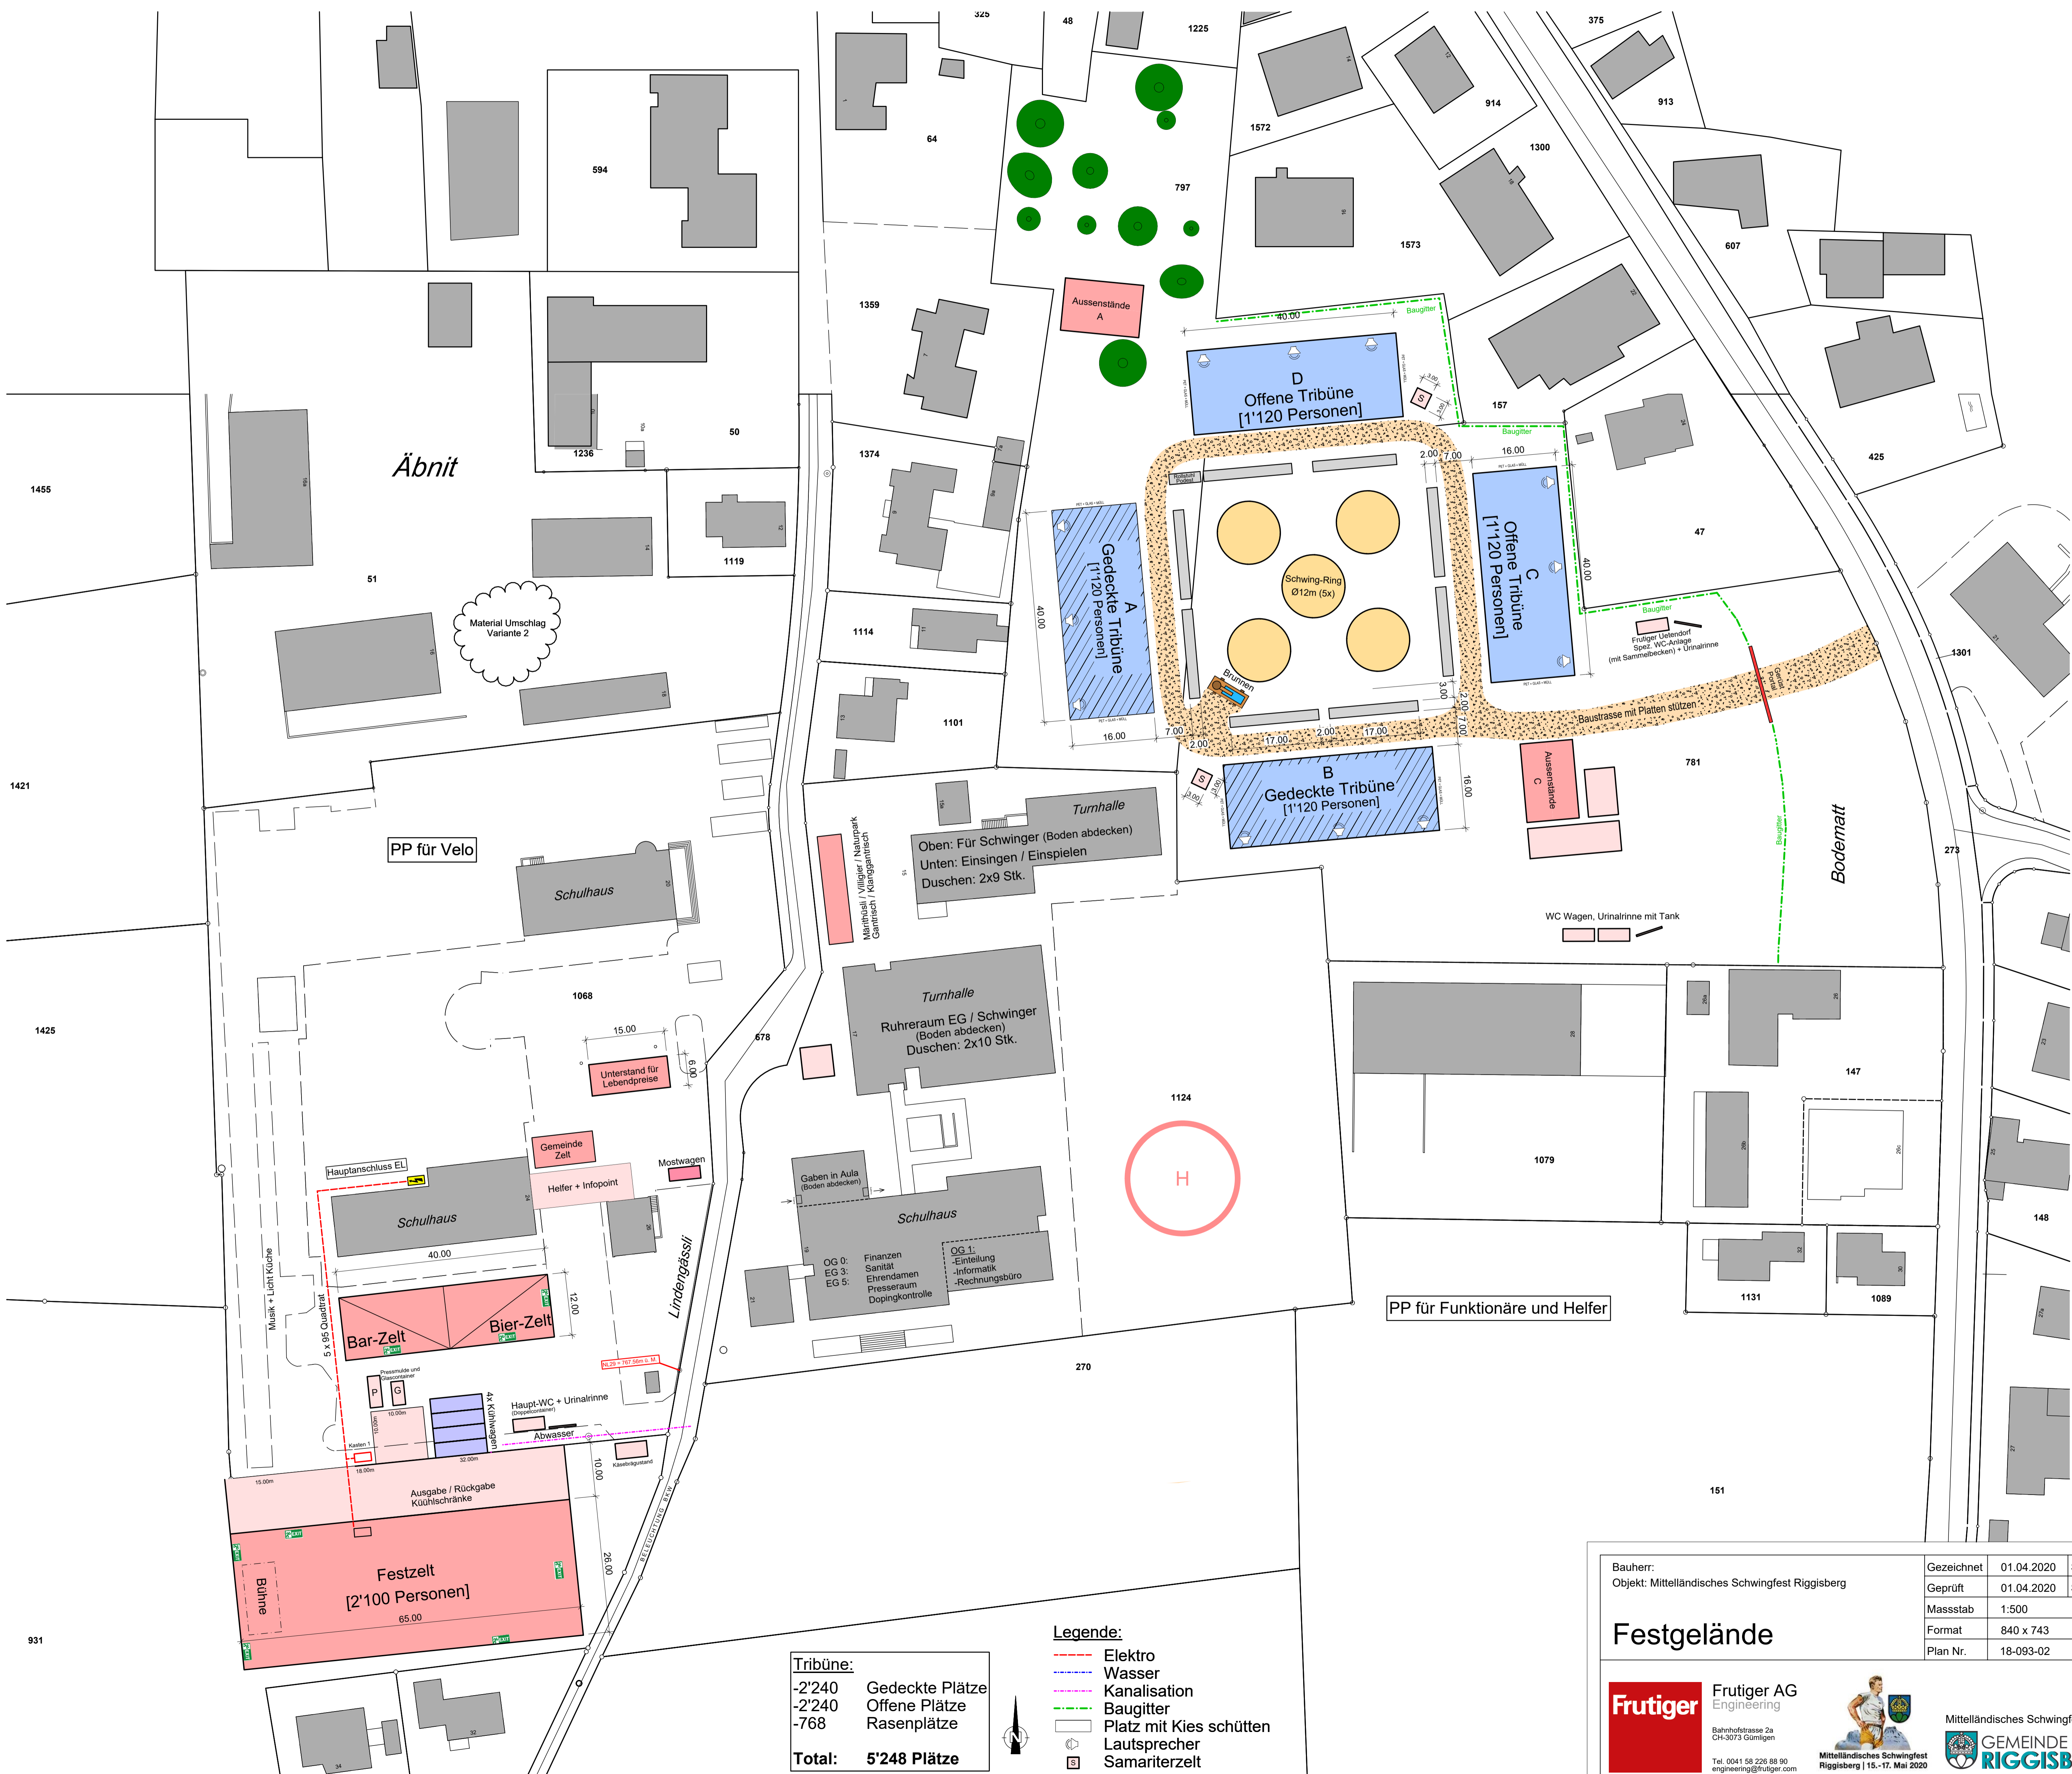

Tribüne:

-2'240	Gedekte Plätze
-2'240	Offene Plätze
-768	Rasenplätze
Total:	5'248 Plätze

- Legende:**
- Elektro
 - Wasser
 - Kanalisation
 - Baugitter
 - Platz mit Kies schütten
 - Lautsprecher
 - Samariterzelt

Bauherr:	Gezeichnet	01.04.2020	S. Bielser
Objekt: Mittelländisches Schwingfest Riggisberg	Geprüft	01.04.2020	S. Hänni
	Massstab	1:500	
	Format	840 x 743	
	Plan Nr.	18-093-02	

Festgelände



Frutiger
Engineering
Bahnhofstrasse 2a
CH-3073 Guggingen
Tel. 0041 58 226 88 90
engineering@frutiger.com



Mittelländisches Schwingfest
Riggisberg | 15.-17. Mai 2020



Mittelländisches Schwingfest 2020
GEMEINDE RIGGISBERG