Grundriss 1:500

Gelände

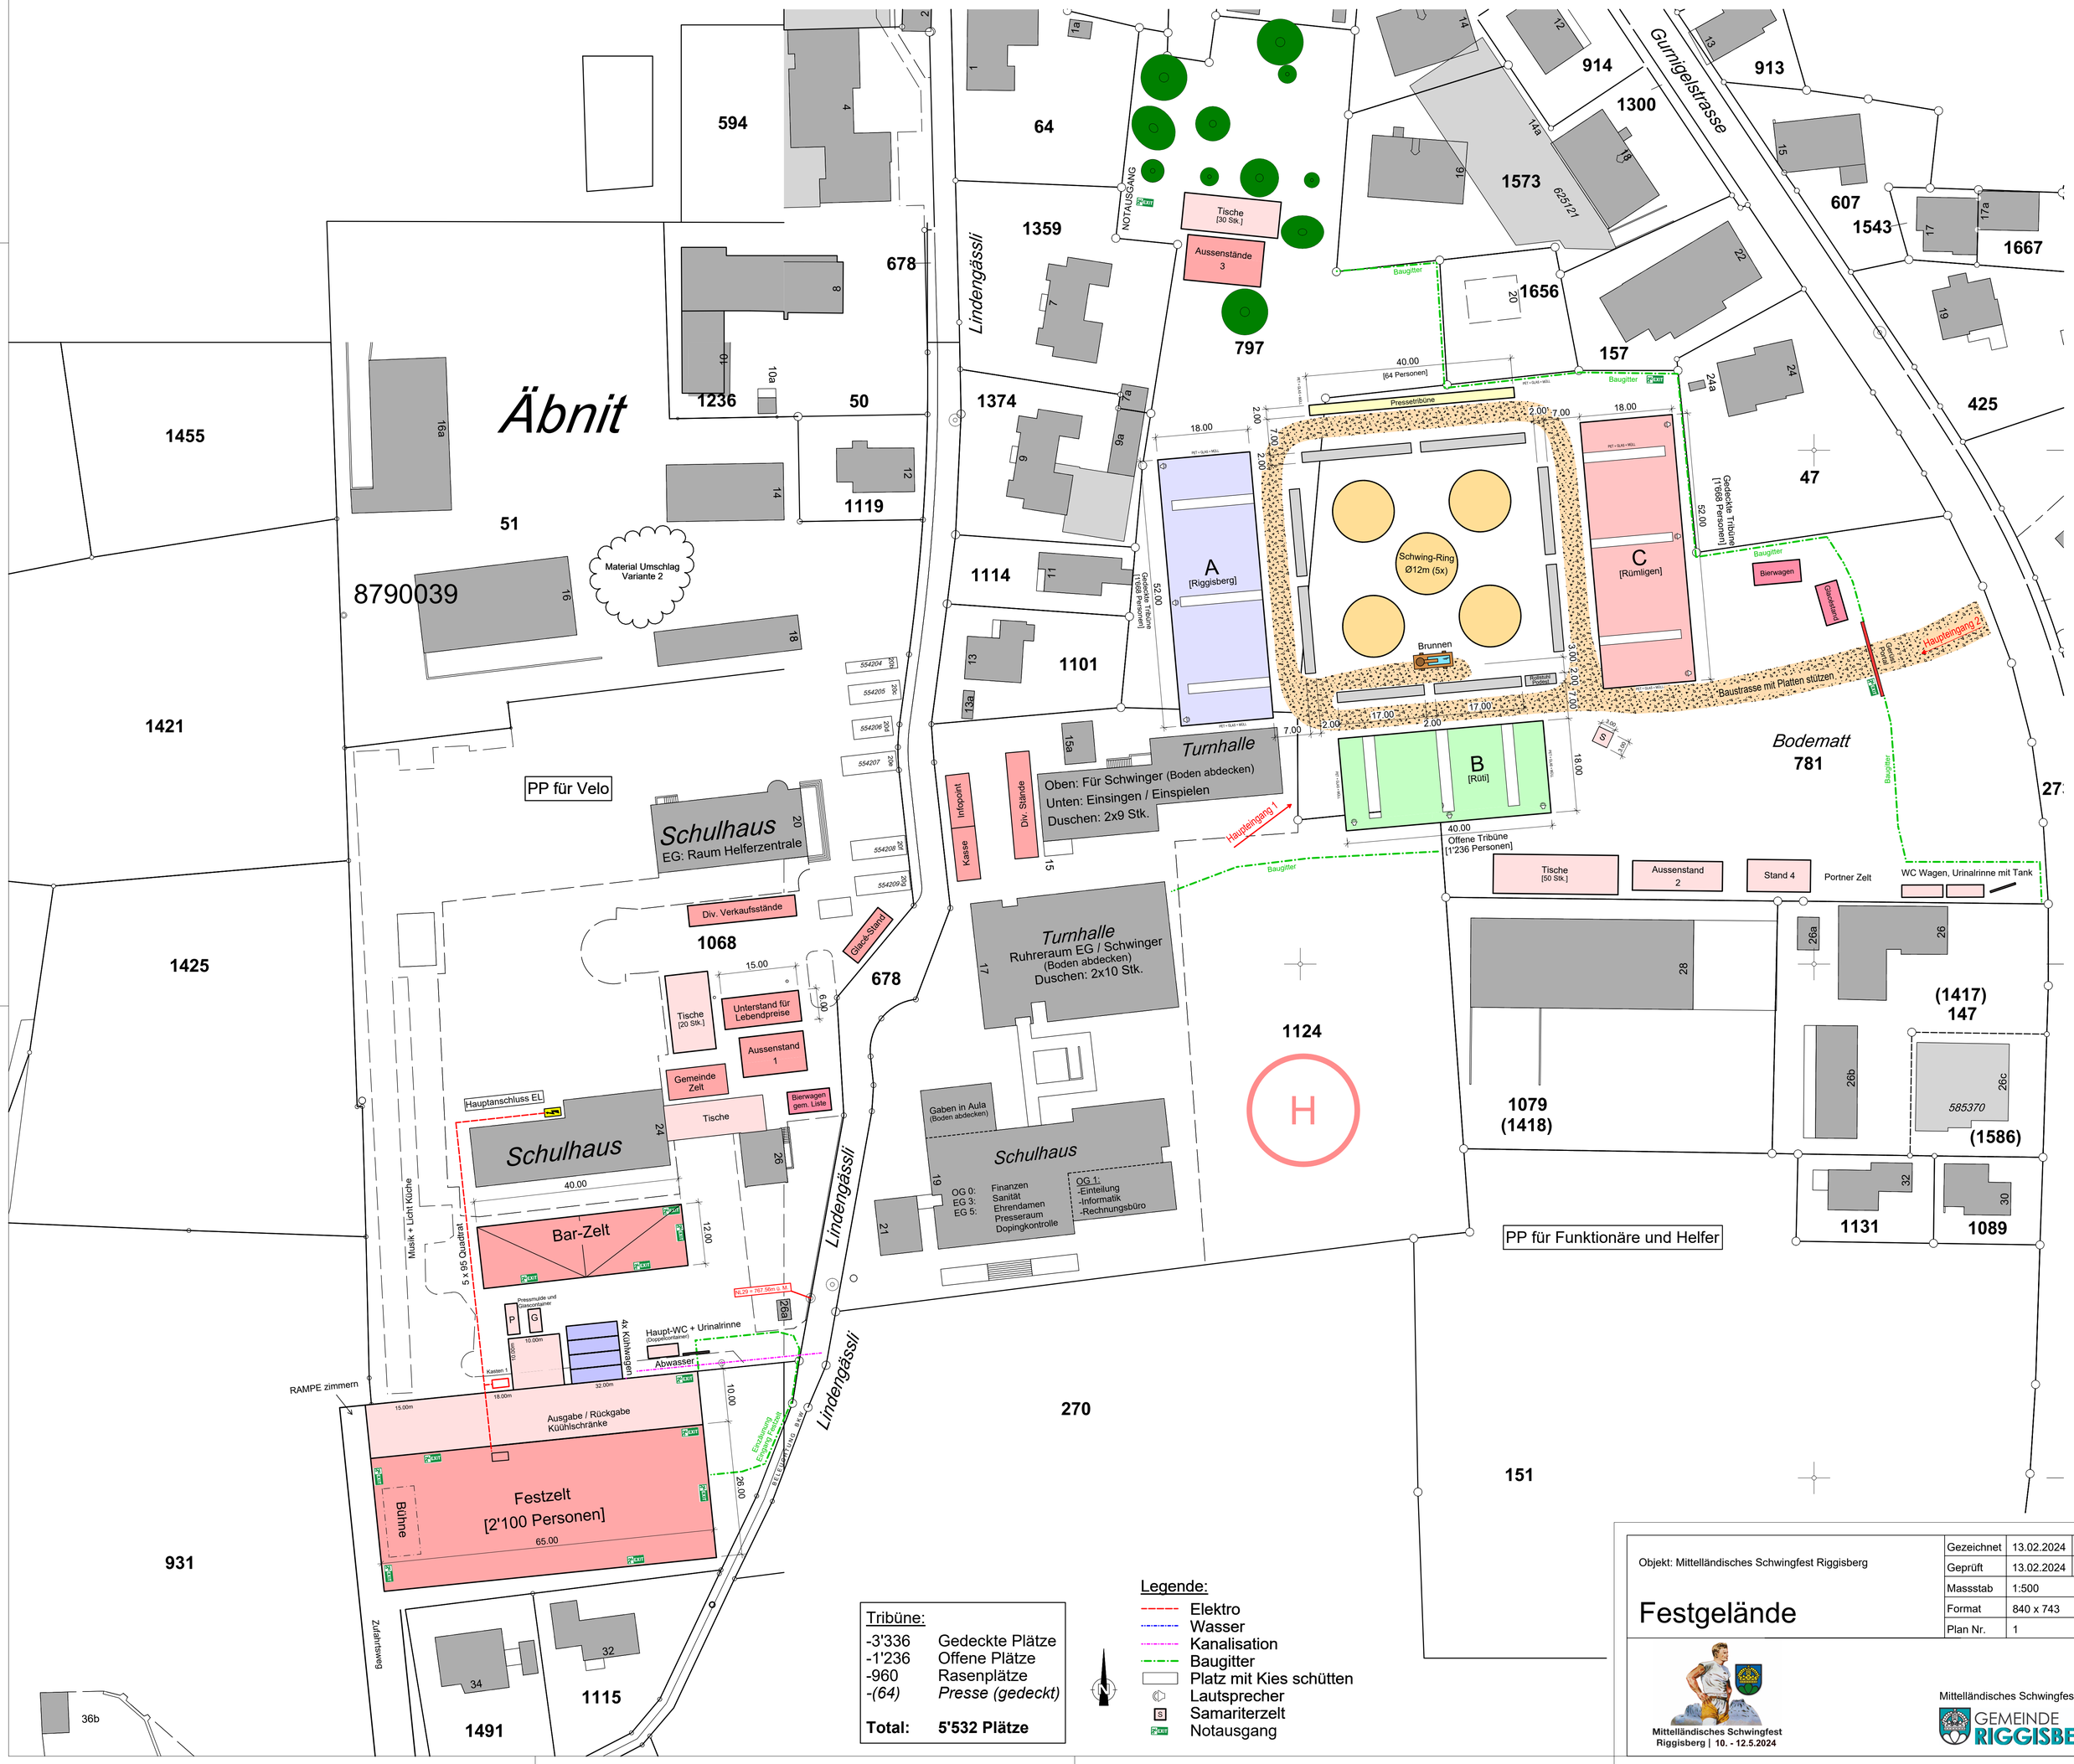

Tribüne:

-3'336	Gedeckte Plätze
-1'236	Offene Plätze
-960	Rasenplätze
-(64)	*Presse (gedeckt)*
Total:	**5'532 Plätze**

Legende:

- Elektro
- Wasser
- Kanalisation
- Baugitter
- Platz mit Kies schütten
- Lautsprecher
- Samariterzelt
- Notausgang

Objekt: Mittelländisches Schwingfest Riggisberg	Gezeichnet	13.02.2024	S. Kunz
	Geprüft	13.02.2024	F. Rohrbach
	Massstab	1:500	
Festgelände	Format	840 x 743	
	Plan Nr.	1	

Mittelländisches Schwingfest Riggisberg | 10. - 12.5.2024

Mittelländisches Schwingfest **2024**

GEMEINDE RIGGISBERG