


Grundriss 1:500
Gelände

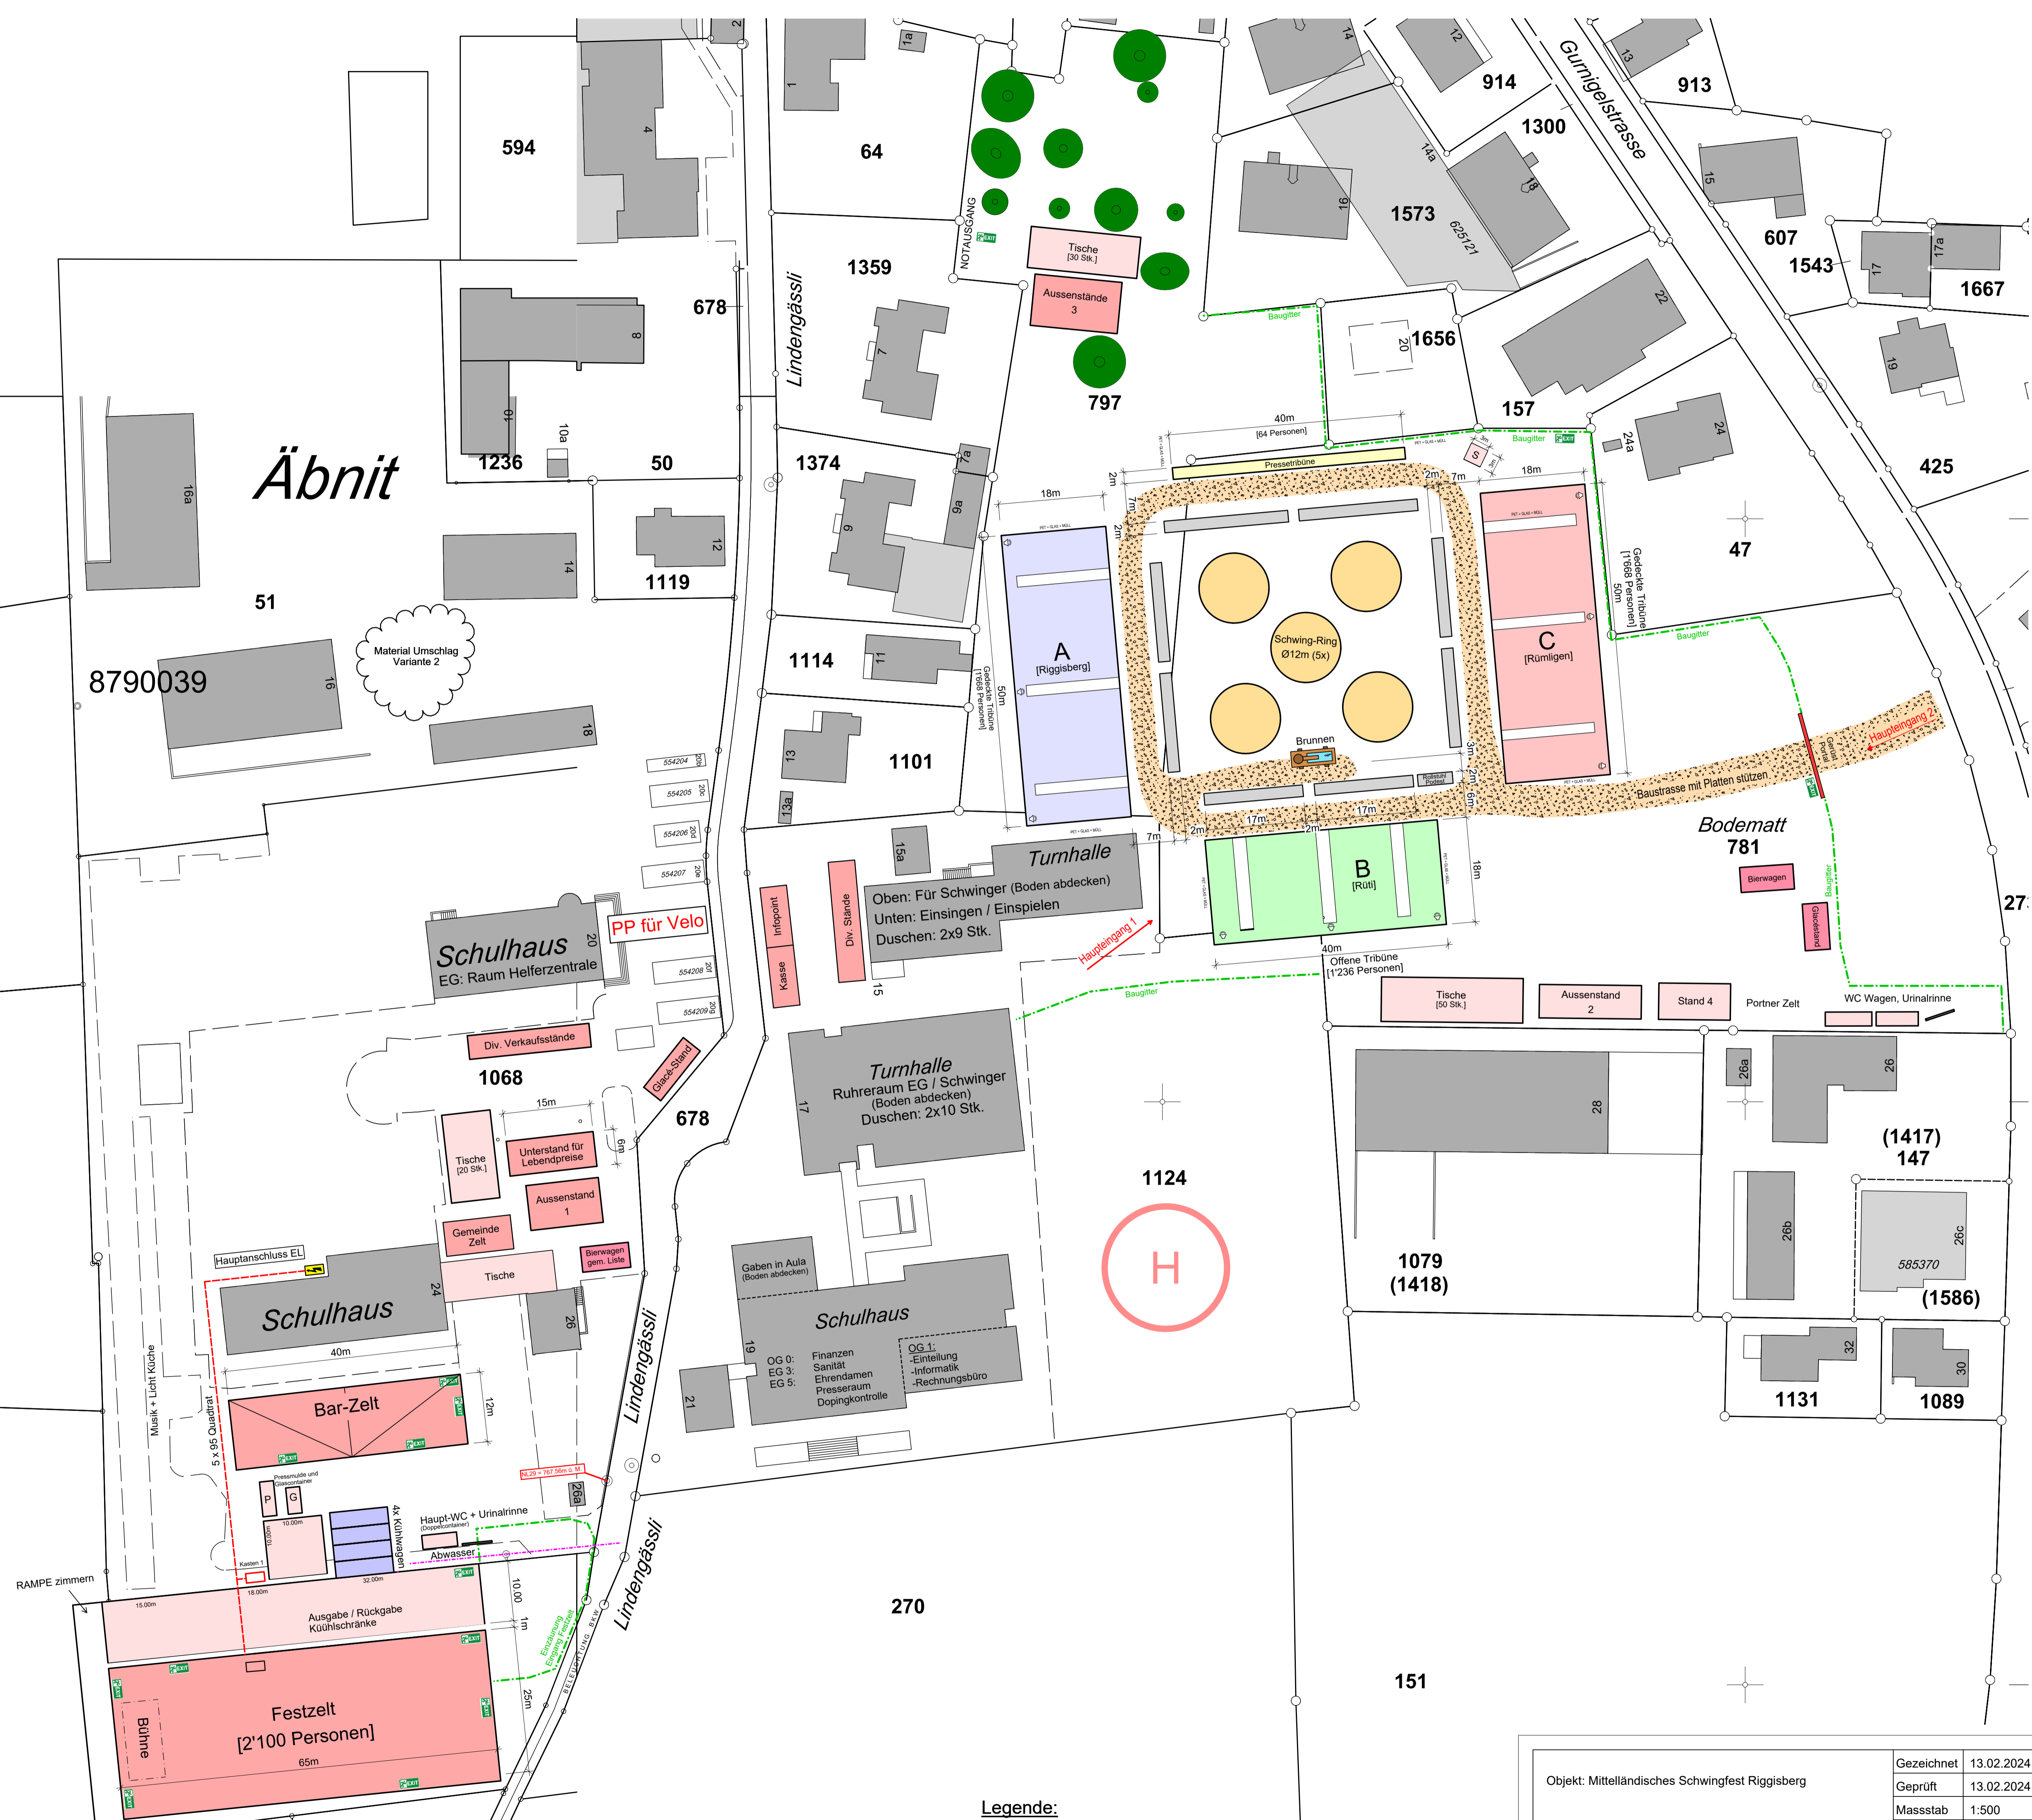

Tribüne:

-3'336	Gedekte Plätze
-1'236	Offene Plätze
-960	Rasenplätze
-(64)	Presse (gedeckt)
Total:	5'532 Plätze

- Legende:**
- Elektro
 - Wasser
 - Kanalisation
 - Baugitter
 - Platz mit Kies schütten
 - L Lautsprecher
 - S Samariterzelt
 - N Notausgang

<p>Objekt: Mittelländisches Schwingfest Riggisberg</p> <h2 style="margin: 0;">Festgelände</h2> <p style="font-size: 8px;">Mittelländisches Schwingfest Riggisberg 10. - 12.5.2024</p>	Gezeichnet	13.02.2024	S. Kunz
	Geprüft	13.02.2024	F. Rohrbach
	Massstab	1:500	
	Format	840 x 743	
Plan Nr.	1		

Mittelländisches Schwingfest 2024

GEMEINDE RIGGISBERG